

ПРИНЦИПИАЛЬНАЯ СХЕМА Блок ввода МЦЭ-БТПА-УТЭ-0Х-ХХ (зависимая схема присоединения системы телопотребления)

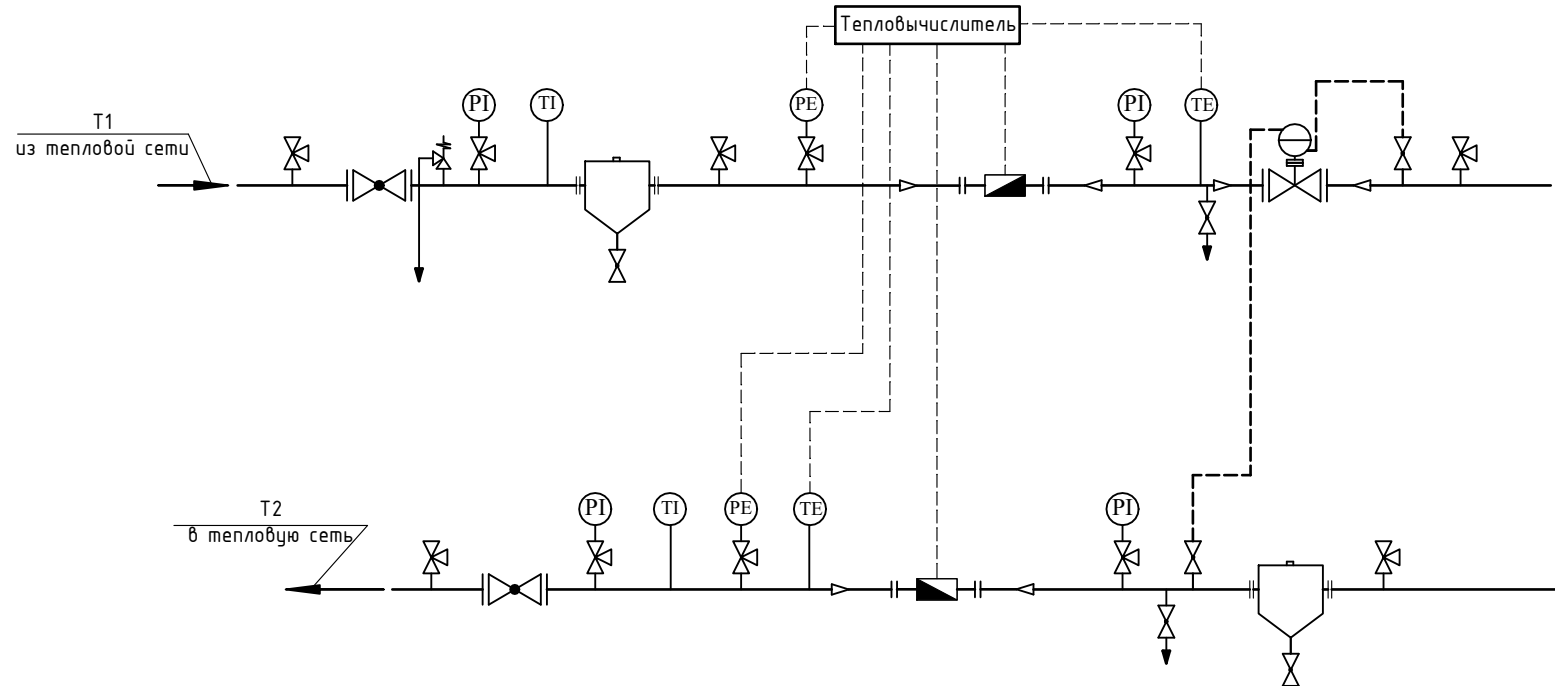


Рисунок 1 – Принципиальная схема блока “МЦЭ-БТПА-УТЭ”

Условные обозначения:

