

ПРИНЦИПИАЛЬНАЯ СХЕМА Блок ввода МЦЭ-БТПА-УТЭ-0Х-ХХ (независимая схема присоединения системы теплоснабжения)

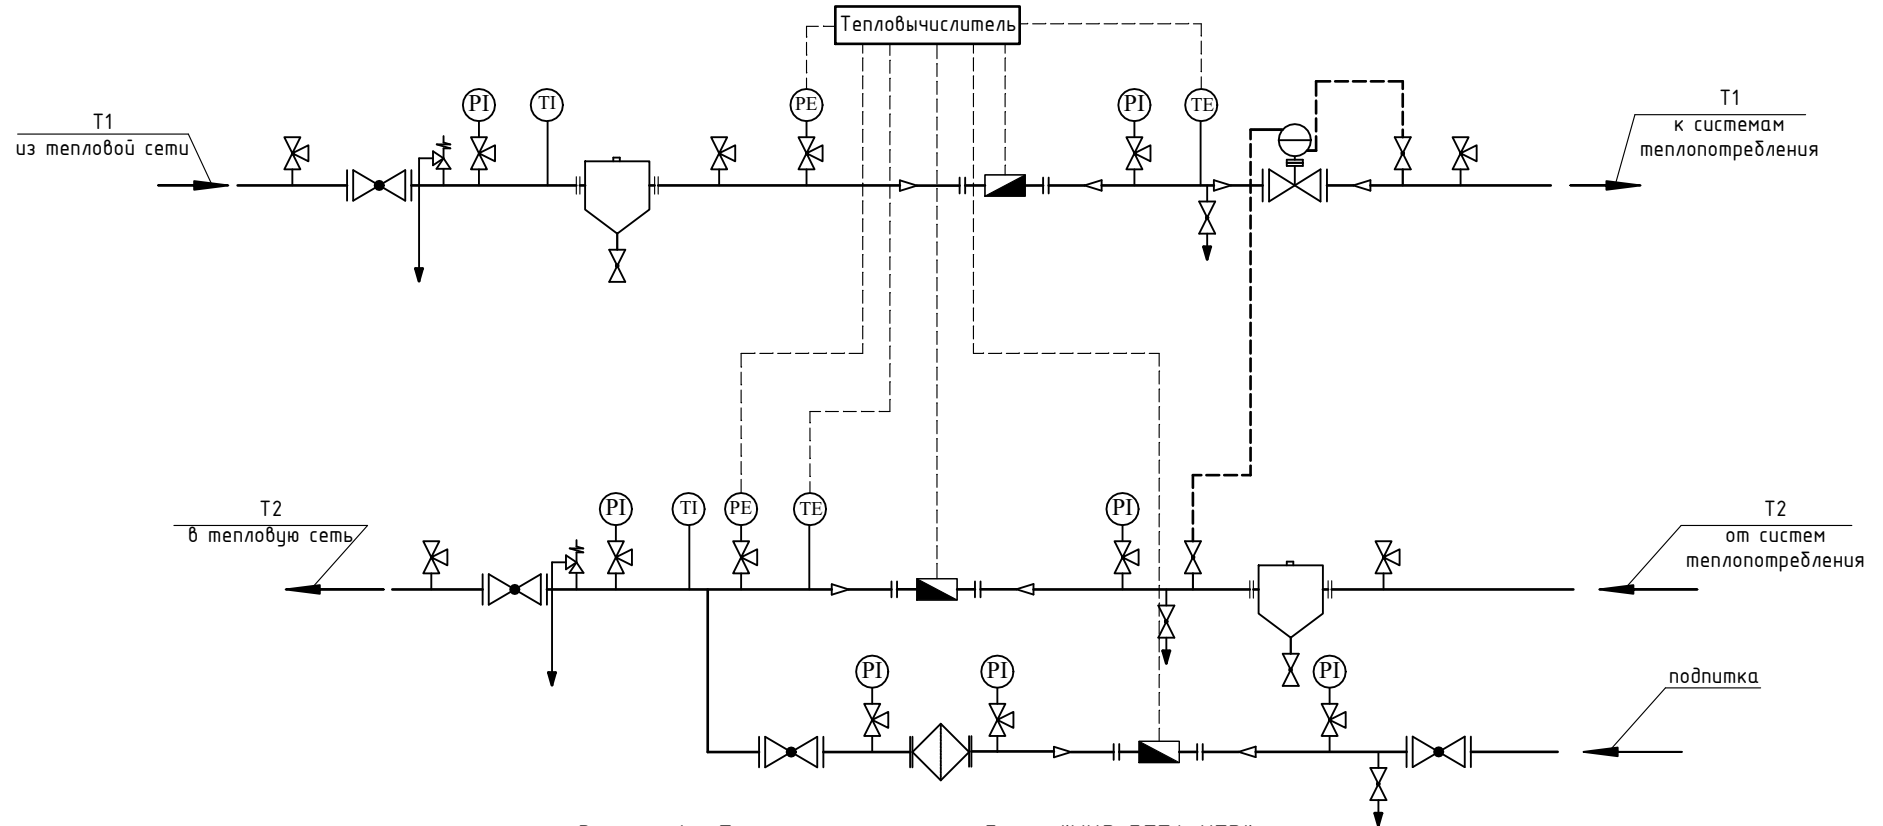


Рисунок 1 - Принципиальная схема блока "МЦЭ-БТПА-УТЭ"

Условные обозначения:

 - кран шаровой

 - балансировочный клапан

 - расходомер

 - регулятор давления после себя

 - фильтр магнитный фланцевый

 - грязевик

 - манометр показывающий

 - термометр показывающий

 - датчик давления (преобразователь давления)

 - датчик температуры (термопреобразователь сопротивления)