

БЛОК СИСТЕМЫ ГВС
ПРИНЦИПАЛЬНАЯ СХЕМА
Блок МЦЭ-БТПА-ГВС-0Х-ХХ
(открытая система
теплопотребления ГВС)

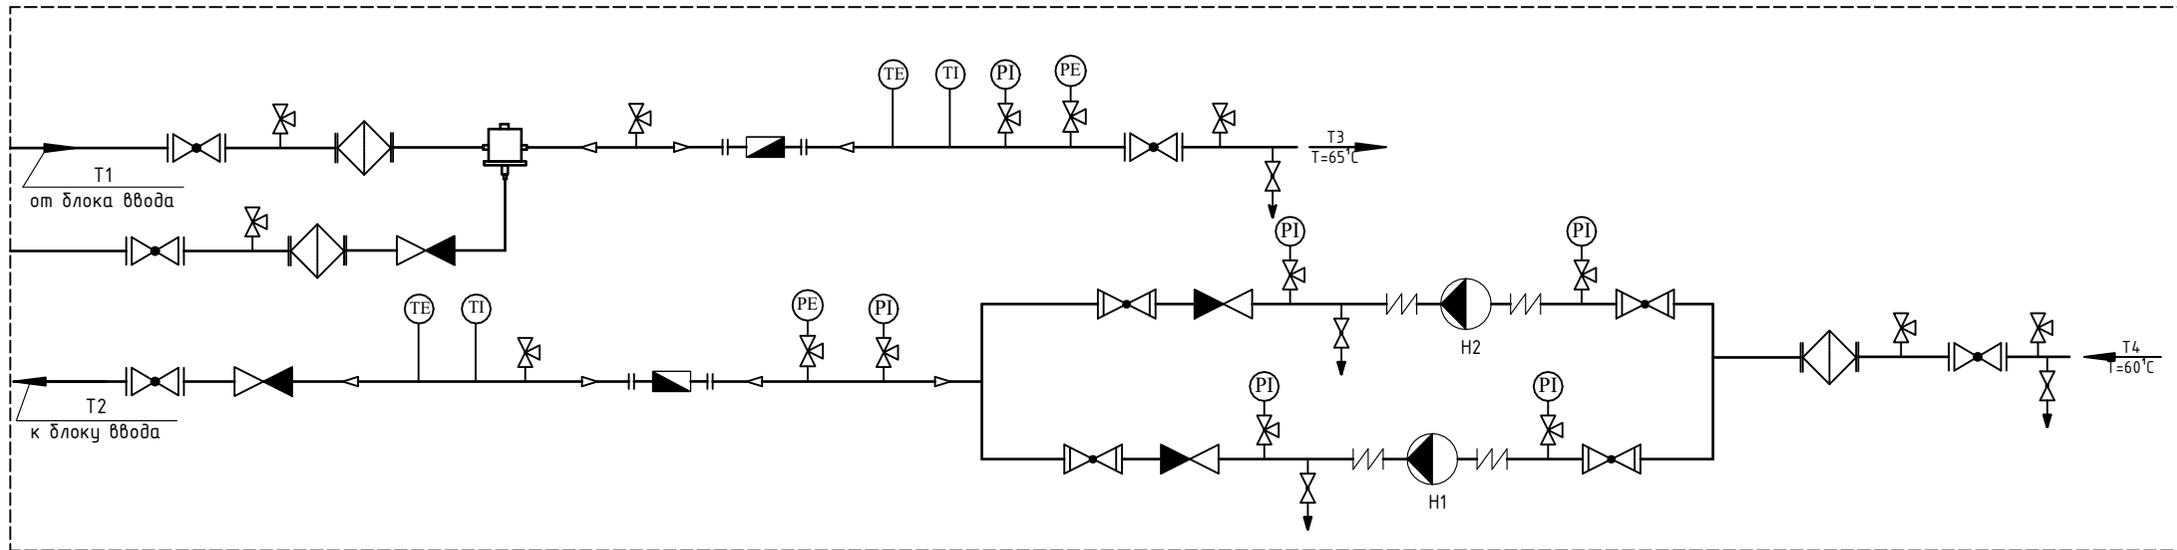


Рисунок 1 - Принципиальная схема блока "МЦЭ-БТПА-ГВС"