

БЛОК СИСТЕМЫ ОТОПЛЕНИЯ
 ПРИНЦИПИАЛЬНАЯ СХЕМА
 Блок МЦЭ-БТПА-ТПА-0Х-ХХ
 (независимая схема присоединения
 системы теплоснабжения)

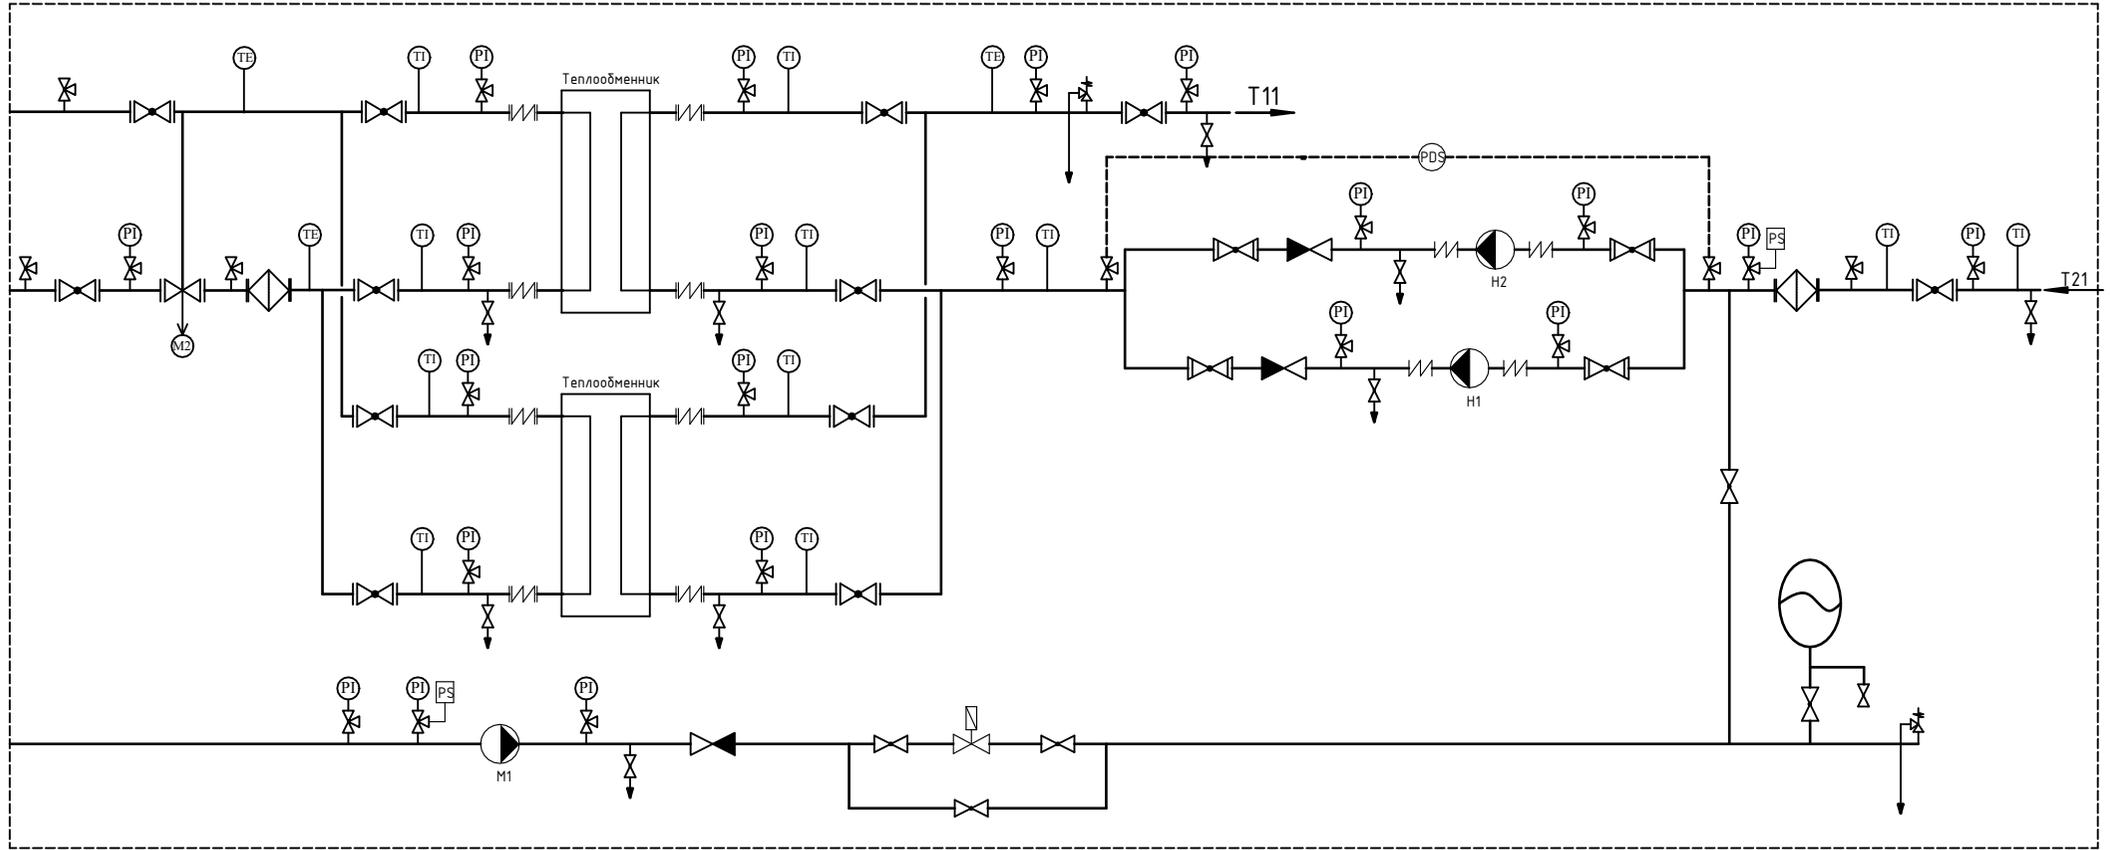


Рисунок 1 - Принципиальная схема блока "МЦЭ-БТПА-ТПА"

Условные обозначения:

-  - кран шаровой
-  - балансирующий клапан
-  - фильтр магнитный фланцевый
-  - обратный клапан
-  - регулирующий клапан
-  - электродвигатель

-  - манометр показывающий
-  - термометр показывающий
-  - электроконтактный манометр
-  - датчик температуры (термопреобразователь сопротивления)

-  - циркуляционный насос
-  - виброставка
-  - предохранительный клапан
-  - реле перепада давления
-  - теплообменный аппарат