

БЛОК СИСТЕМЫ ОТОПЛЕНИЯ
 ПРИНЦИПИАЛЬНАЯ СХЕМА
 Блок МЦЭ-БТПА-ТПА-0Х-ХХ
 (зависимая схема присоединения
 системы теплоснабжения)

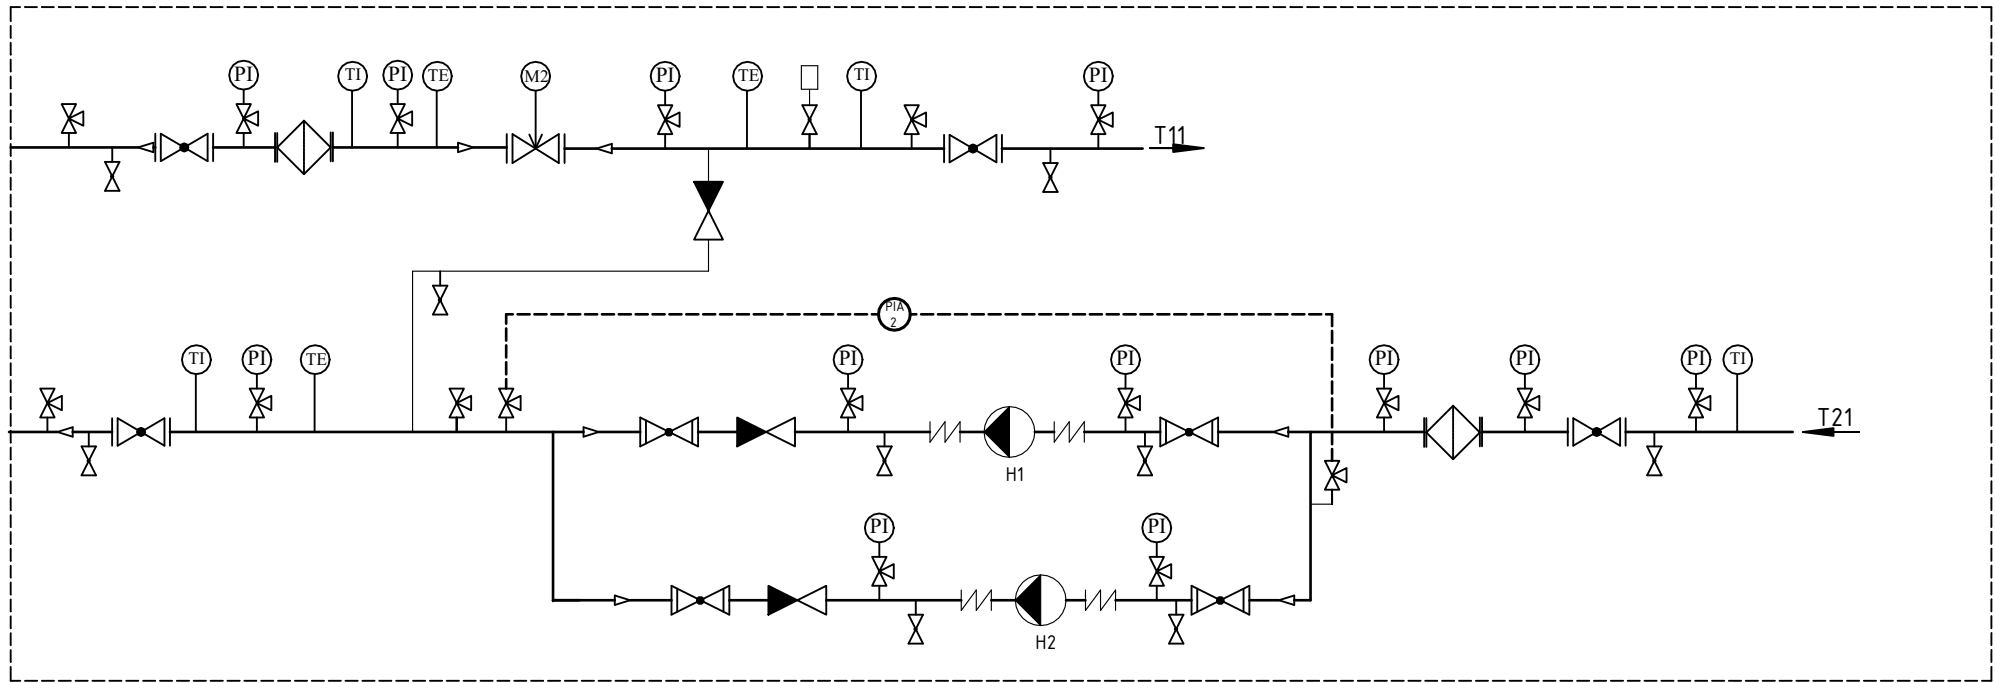


Рисунок 1 - Принципиальная схема блока "МЦЭ-БТПА-ТПА"

Условные обозначения:

- кран шаровой

- балансировочный клапан

- фильтр магнитный фланцевый

- обратный клапан

- регулирующий клапан

- реле перепада давления

- манометр показывающий

- термометр показывающий

- датчик давления (преобразователь давления)

- датчик температуры (термопреобразователь сопротивления)

- циркуляционный насос

- вибровставка